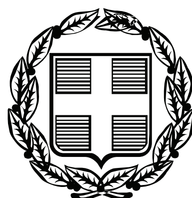


ΕΦΗΜΕΡΙΣ ΤΗΣ ΚΥΒΕΡΝΗΣΕΩΣ

ΤΗΣ ΕΛΛΗΝΙΚΗΣ ΔΗΜΟΚΡΑΤΙΑΣ

ΤΕΥΧΟΣ ΤΕΤΑΡΤΟ **Αρ. Φύλλου 128**

2 Ιουνίου 2011

ΠΕΡΙΕΧΟΜΕΝΑ

ΑΠΟΦΑΣΕΙΣ

ΑΠΟΦΑΣΕΙΣ

Αριθμ. 568/860 (1)

Επικύρωση οριογραμμών «Δραπανιανού ρέματος» στην περιοχή Κισσάμου, Δήμου Κισσάμου, Νομού Χανίων.

Ο ΓΕΝΙΚΟΣ ΓΡΑΜΜΑΤΕΑΣ
ΑΠΟΚΕΝΤΡΩΜΕΝΗΣ ΔΙΟΙΚΗΣΗΣ ΚΡΗΤΗΣ

Έχοντας υπόψη:

1) Το νόμο 2853/1922 περί υδραυλικών εν γένει έργων και αστυνομεύσεων των δημόσιων υδάτων όπως αυτές τροποποιήθηκαν με τις αντίστοιχες του Ν.Δ/τος 10/29-12-1923 και κωδικοποιήθηκαν από τις διατάξεις του Π.Δ/τος18/21-3-1924 (ΦΕΚ 61Α).

2) Τις διατάξεις του άρθρου 10 του Ν.3044/2002 για την άσκηση αρμοδιοτήτων του Πολεοδομικού Σχεδιασμού.

3) Τις διατάξεις του άρθρου 5 του Ν 3010/2002 (Α΄91) «Εναρμόνιση του Ν.1650/1986 με τις υπ'αριθμ. 97/11 Ε.Ε και 96/61 ΕΕ οδηγίες» και ειδικότερα τις διατάξεις του άρθρου 5 αυτού (διαδικασία οριοθέτησης και ρύθμισης θεμάτων για τα υδατορέματα και άλλες διατάξεις).

4) Τις διατάξεις του Ν. 1337/83 περί επεκτάσεως των πολεοδομικών σχεδίων κ.λπ. και του άρθρου 6 του ισχύοντος κτιριοδομικού κανονισμού που αφορά την δόμηση κοντά σε ρέματα.

5) Την υπ' αριθμ. 3046//304/3-2-1989 απόφαση του Αν. Υπουργού Περιβάλλοντος Χωροταξίας και Δημοσίων Έργων (Κτιριοδομικός Κανονισμός και ειδικότερα τις διατάξεις του άρθρου 6 αυτού, σχετικά με τη δόμηση κοντά στα ρέματα) όπως ισχύει σήμερα.

6) Την υπ' αριθμ. 33/1998 εγκύκλιο του Υ.ΠΕ.ΧΩ.ΔΕ. «Αστυνόμευση ρεμάτων και συντήρηση αντιπλ/κών έργων».

7) Τις διατάξεις του άρθρου 66 του Ν. 1622/1986 (περί Τοπικής Αυτοδιοίκησης, Περιφερειακής Ανάπτυξης και Δημοκρατικού Προγραμματισμού) όπως αντικαταστάθηκε με τις διατάξεις της παρ. 5 του άρθρου 33 του Ν. 1832/1989.

8) Το Ν.3852/2010 «Νέα Αρχιτεκτονική της Διοίκησης και της Αποκεντρωμένης Διοίκησης-Πρόγραμμα Καλλικράτης».

9) Το άρθρο 22 του Π.Δ. 136/2010 «Οργανισμός της Αποκεντρωμένης Διοίκησης Κρήτης».

10) Την αριθμ. 14/2011 απόφαση του Δημοτικού Συμβουλίου του Δήμου Κισσάμου με την οποία εγκρίνεται η οριοθέτηση του παραπάνω ρέματος.

11) Τον γενόμενο καθορισμό οριογραμμών «Δραπανιανού ρέματος» στην περιοχή Κισσάμου, Δήμου Κισσάμου, Νομού Χανίων, ο οποίος έγινε από την Δ/νση Τεχνικών Έργων Περιφερειακής Ενότητας Χανίων (με το υπ' αριθμ. 1804/8-3-2011 έγγραφό της), μετά από τον έλεγχο και την θεώρηση των τοπογραφικών διαγραμμάτων, της τεχνικής έκθεσης και των συνοδευουσών αυτών υδρολογικών, υδραυλικών και περιβαλλοντικών μελετών που συνέταξαν οι Λαγουβάρδος Αλέξανδρος τοπογράφος μηχανικός και Τσιραντωνάκης Γεώργιος πολιτικός μηχανικός, για τον καθορισμό των προτεινομένων οριογραμμών και ύστερα από την προαναφερόμενη γνωμοδότηση του Δημοτικού Συμβουλίου του Δήμου Κισσάμου, Νομού Χανίων, αποφασίζουμε:


Επικυρώνουμε τις οριογραμμές τμήματος «Δραπανιανού ρέματος» στην περιοχή Κισσάμου, Δήμου Κισσάμου, Νομού Χανίων, όπως φαίνονται στα από τον Ιούνιο 2010 τοπογραφικά διαγράμματα που συνέταξαν οι Λαγουβάρδος Αλέξανδρος τοπογράφος μηχανικός και Τσιραντωνάκης Γεώργιος πολιτικός μηχανικός, που συντάχθηκαν σύμφωνα με την υδραυλική μελέτη του ιδίου, όπως αυτά ελήφθησαν και θεωρήθηκαν από την Δ.Τ.Ε. Περιφερειακής Ενότητας Χανίων.


Οι οριογραμμές αυτές του παραπάνω ρέματος υλοποιούνται από τις πολυγωνικές γραμμές που ορίζουν τα σημεία: Κ1, Κ2, ... Κ44, Κ45 για την μια οριογραμμή, και τα σημεία Κ46, Κ47, ... Κ90, Κ91 για την απέναντι οριογραμμή. Τα παραπάνω σημεία είναι αποτυπωμένα στα προαναφερόμενα τοπογραφικά διαγράμματα και περιέχονται σε αυτά με τις συντεταγμένες τους (σύστημα συντεταγμένων είναι το ΕΓΣΑ 87).


Η απόφαση αυτή να δημοσιευθεί στην Εφημερίδα της Κυβερνήσεως.

Ηράκλειο, 7 Μαΐου 2011

Ο Γενικός Γραμματέας
Αποκεντρωμένης Διοίκησης
ΑΘΑΝΑΣΙΟΣ ΚΑΡΟΥΝΤΖΟΣ

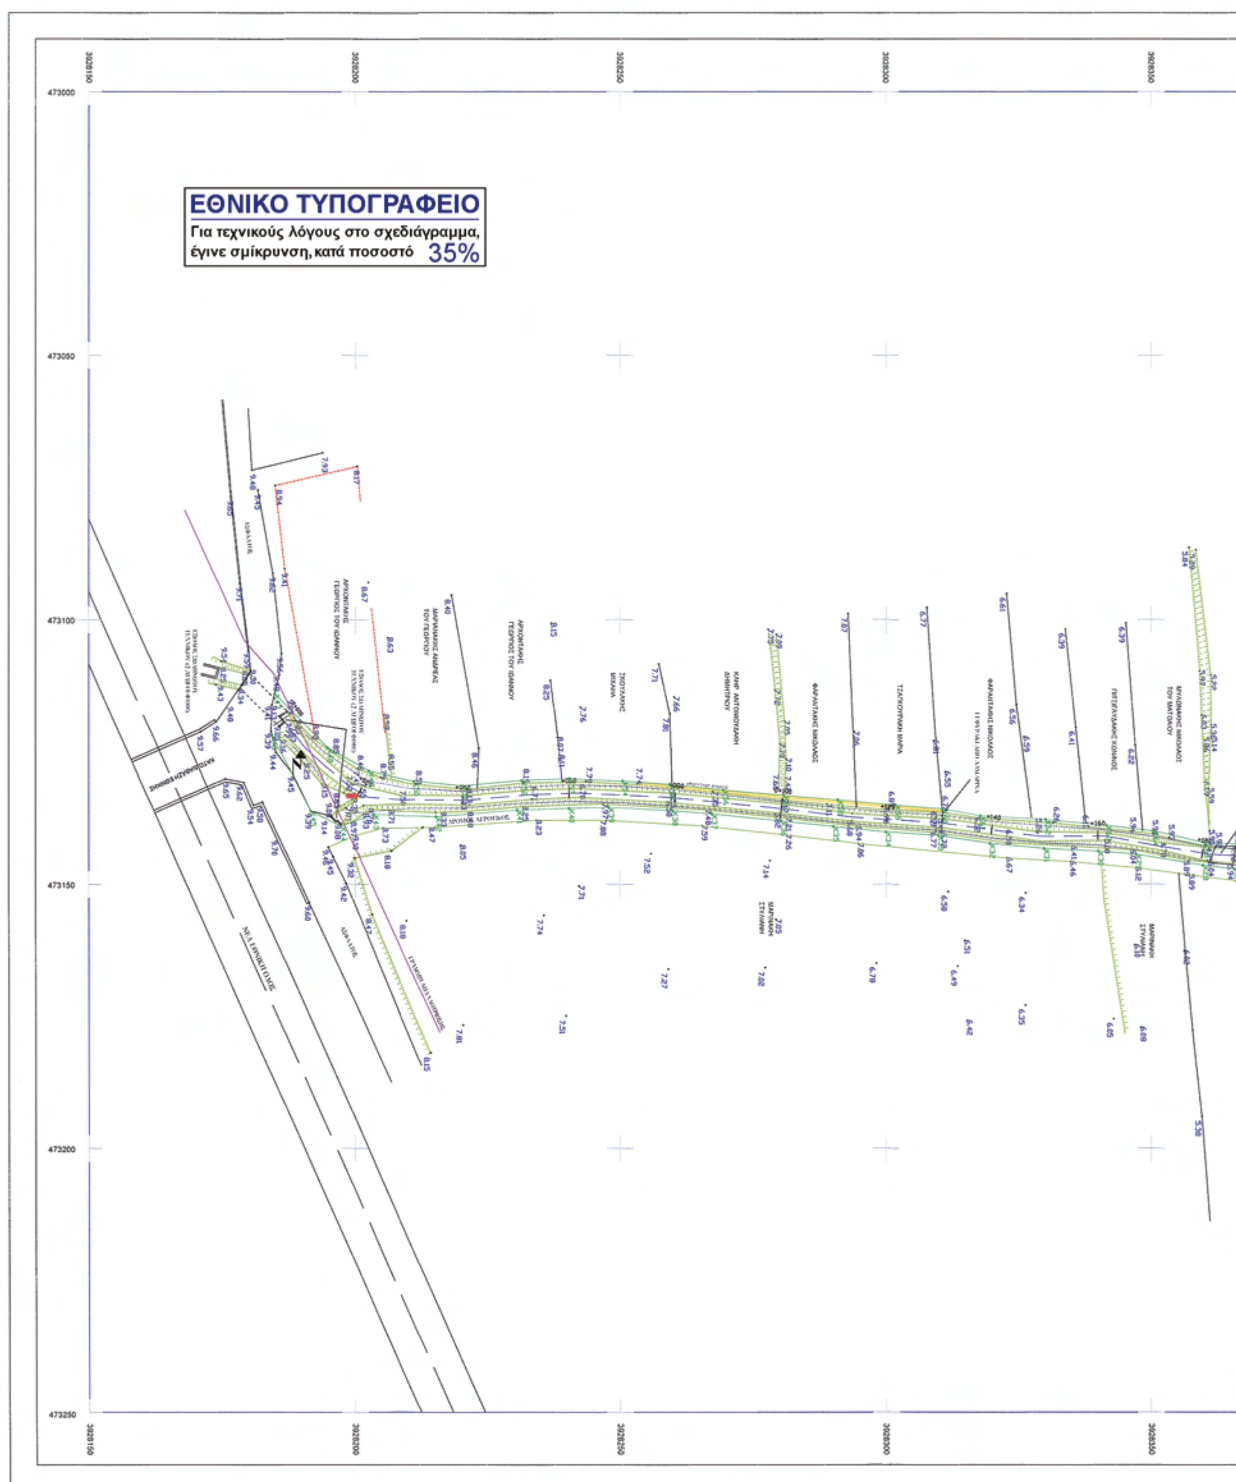
ΕΘΝΙΚΟ ΤΥΠΟΓΡΑΦΕΙΟ
Για τεχνικούς λόγους στο σχεδιάγραμμα, έγινε σμίκρυνση, κατά ποσοστό 35%

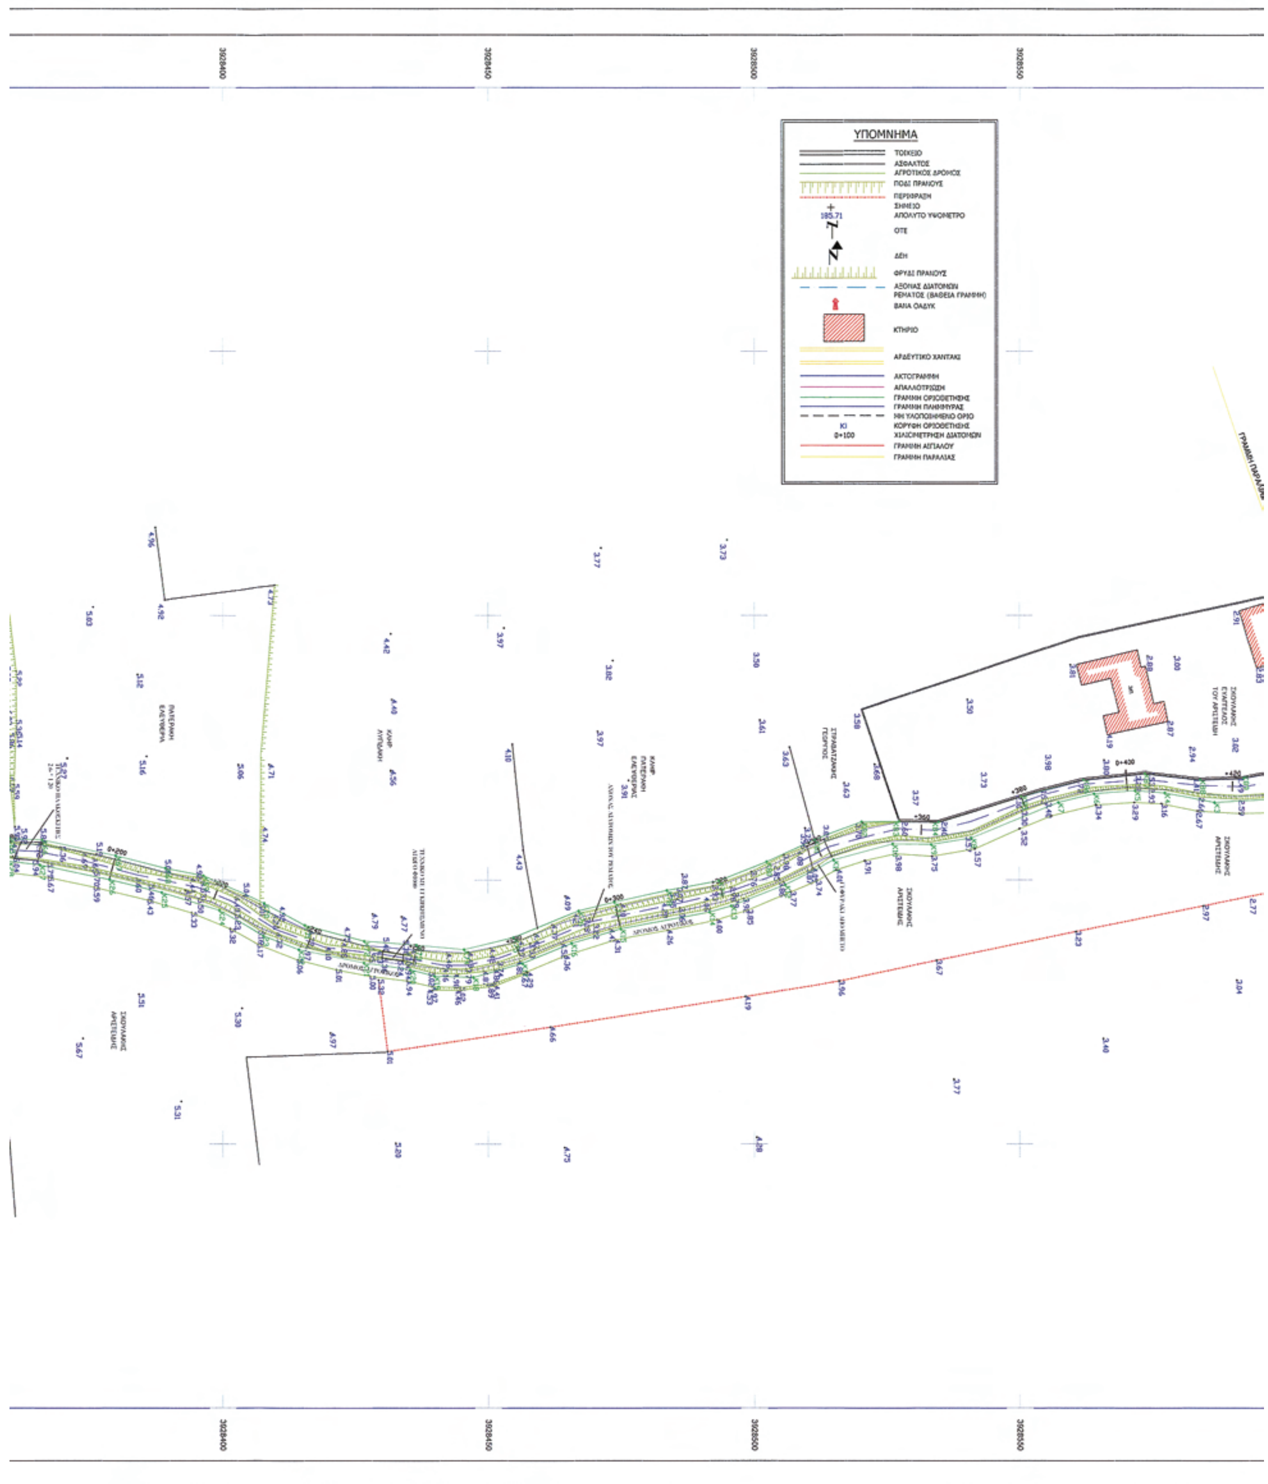

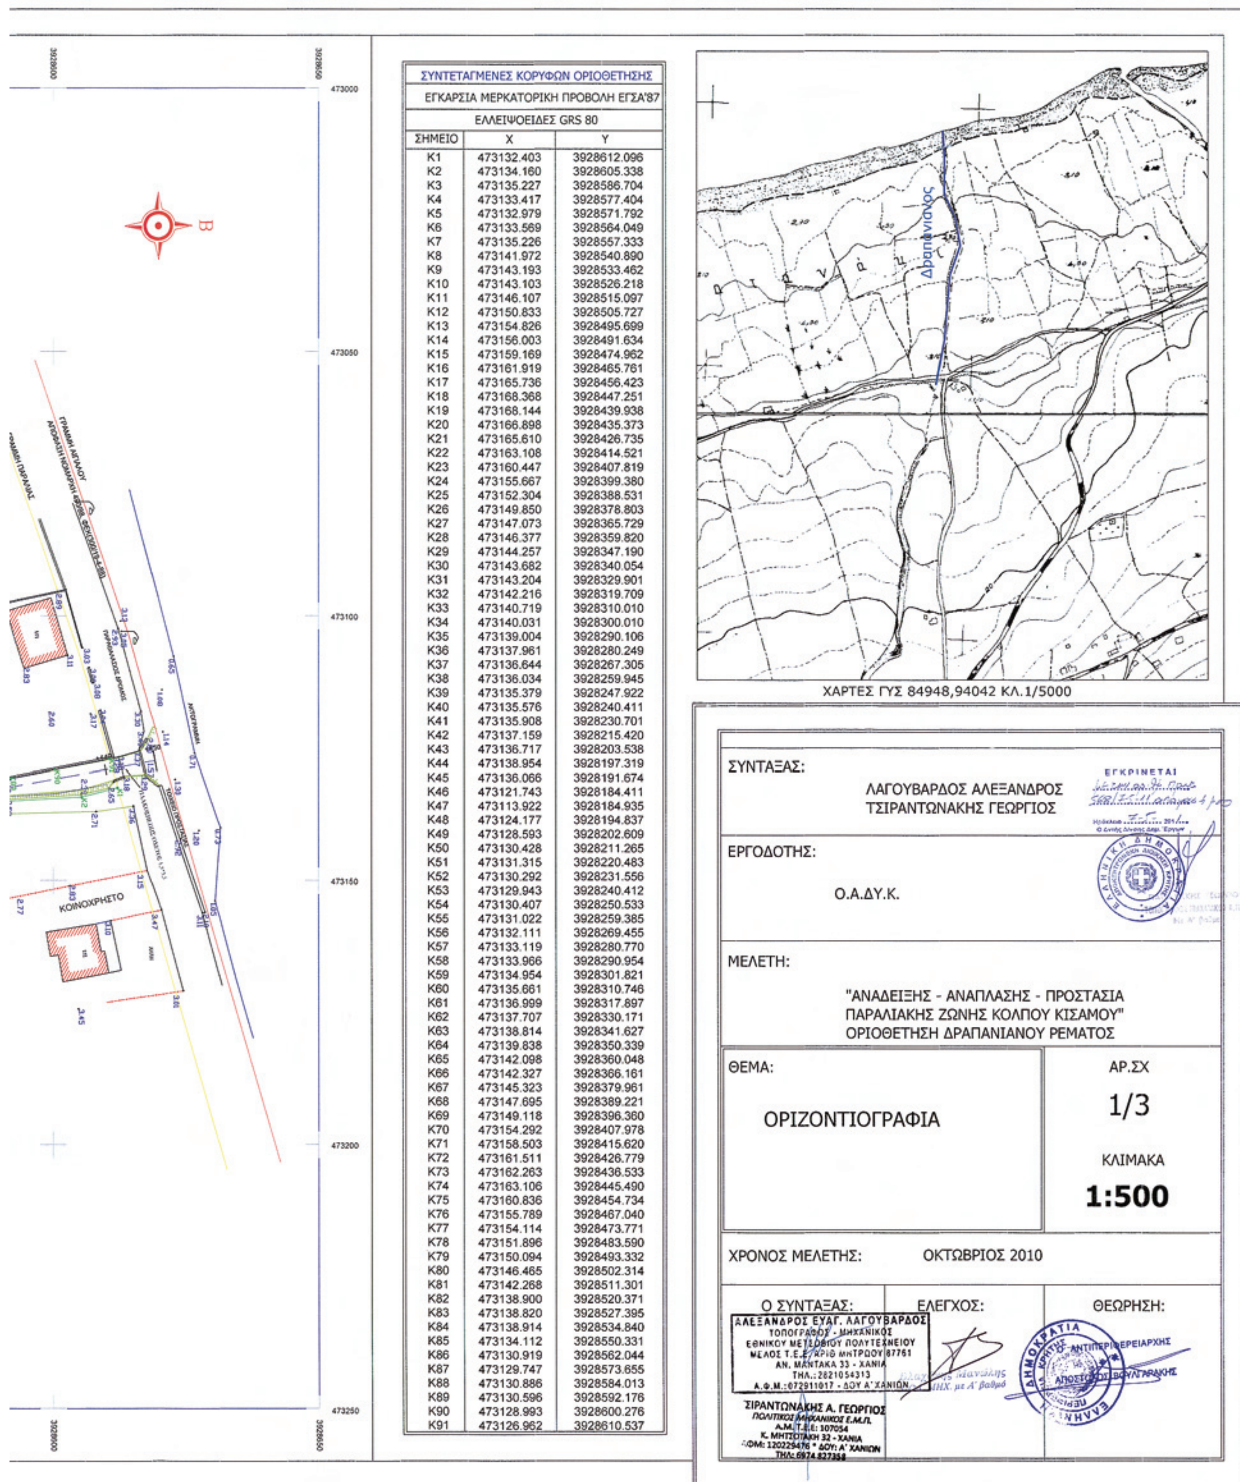

ΣΥΝΤΕΤΑΓΜΕΝΕΣ ΚΟΡΥΦΩΝ ΟΡΙΟΘΕΤΗΣΗΣ		
ΕΓΚΑΡΣΙΑ ΜΕΡΚΑΤΟΡΙΚΗ ΠΡΟΒΟΛΗ ΕΓΣΑ'87		
ΕΛΛΕΙΨΟΕΙΔΕΣ GRS 80		
ΣΗΜΕΙΟ	X	Y
K1	473132.403	3928612.096
K2	473134.160	3928605.338
K3	473135.227	3928586.704
K4	473133.417	3928577.404
K5	473132.979	3928571.792
K6	473133.569	3928564.049
K7	473135.226	3928557.333
K8	473141.972	3928540.890
K9	473143.193	3928533.462
K10	473143.103	3928526.218
K11	473146.107	3928515.097
K12	473150.833	3928505.727
K13	473154.826	3928495.699
K14	473156.003	3928491.634
K15	473159.169	3928474.962
K16	473161.919	3928465.761
K17	473165.736	3928456.423
K18	473168.368	3928447.251
K19	473168.144	3928439.938
K20	473166.898	3928435.373
K21	473165.610	3928426.735
K22	473163.108	3928414.521
K23	473160.447	3928407.819
K24	473155.667	3928399.380
K25	473152.304	3928388.531
K26	473149.850	3928378.803
K27	473147.073	3928365.729
K28	473146.377	3928359.820
K29	473144.257	3928347.190
K30	473143.682	3928340.054
K31	473143.204	3928329.901
K32	473142.216	3928319.709
K33	473140.719	3928310.010
K34	473140.031	3928300.010
K35	473139.004	3928290.106
K36	473137.961	3928280.249
K37	473136.644	3928267.305
K38	473136.034	3928259.945
K39	473135.379	3928247.922
K40	473135.576	3928240.411
K41	473135.908	3928230.701
K42	473137.159	3928215.420
K43	473136.717	3928203.538
K44	473138.954	3928197.319
K45	473136.066	3928191.674
K46	473121.743	3928184.411
K47	473113.922	3928184.935
K48	473124.177	3928194.837
K49	473128.593	3928202.609
K50	473130.428	3928211.265
K51	473131.315	3928220.483
K52	473130.292	3928231.556
K53	473129.943	3928240.412
K54	473130.407	3928250.533
K55	473131.022	3928259.385
K56	473132.111	3928269.455
K57	473133.119	3928280.770
K58	473133.966	3928290.954
K59	473134.954	3928301.821
K60	473135.661	3928310.746
K61	473136.999	3928317.897
K62	473137.707	3928330.171
K63	473138.814	3928341.627
K64	473139.838	3928350.339
K65	473142.098	3928360.048
K66	473142.327	3928366.161
K67	473145.323	3928379.961
K68	473147.695	3928389.221
K69	473149.118	3928396.360
K70	473154.292	3928407.978
K71	473158.503	3928415.620
K72	473161.511	3928426.779
K73	473162.263	3928436.533
K74	473163.106	3928445.490
K75	473160.836	3928454.734
K76	473155.789	3928467.040
K77	473154.114	3928473.771
K78	473151.896	3928483.590
K79	473150.094	3928493.332
K80	473146.465	3928502.314
K81	473142.268	3928511.301
K82	473138.900	3928520.371
K83	473138.820	3928527.395
K84	473138.914	3928534.840
K85	473134.112	3928550.331
K86	473130.919	3928562.044
K87	473129.747	3928573.655
K88	473130.886	3928584.013
K89	473130.596	3928592.176
K90	473128.993	3928600.276
K91	473126.962	3928610.537

Αριθμ. 8614 (2)

Κήρυξη ως αναδασωτέας, λόγω πυρκαγιάς, έκτασης Δημόσιου Δάσους εμβαδού 5.178,19 τ.μ., στη δασική θέση «Ανατολική όχθη ρέματος Λουτρού» περιοχής οικισμού Λουτρού, Δήμου Αλεξ/πολης, Ν. Έβρου.

Ο ΓΕΝΙΚΟΣ ΓΡΑΜΜΑΤΕΑΣ
ΑΠΟΚΕΝΤΡΩΜΕΝΗΣ ΔΙΟΙΚΗΣΗΣ
ΜΑΚΕΔΟΝΙΑΣ-ΘΡΑΚΗΣ

Έχοντας υπόψη:

1. Τις διατάξεις του άρθρου 117 παρ. 3 του Συντάγματος της χώρας.

2. Τις διατάξεις των αρθρ. 38 παρ. 1, αρθρ. 41 παρ. 1 και αρθρ. 70 παρ. 3 του Ν. 998/1979 (ΦΕΚ 289 Α΄/29.12.79), (όπως αυτή προστέθηκε με το άρθρο 12 παρ. 2 του Ν.2040/1992 (ΦΕΚ 70 Α΄/23-04-92) και αντικαταστάθηκε από το άρθρο 1 παρ. 15 του Ν. 3208/2003 (ΦΕΚ 303 Α΄/24-12-03)) «Προστασίας των δασών και δασικών εν γένει εκτάσεων της Χώρας».

3. Τις διατάξεις του αρθρ. 120 του Ν. 1892/1990 (ΦΕΚ 101 Α/31-07-90) «για τον εκσυγχρονισμό και την ανάπτυξη και άλλες διατάξεις».

4. Τις υπ' αριθμ. 160417/1180/8-7-80 και 182447/3049/24.9.80 διαταγές του Υπουργείου Γεωργίας.

5. Τις διατάξεις του Ν. 3852/2010 (ΦΕΚ 87 Α/07-06-10) «Περί Νέας Αρχιτεκτονικής της Αυτοδιοίκησης και Αποκεντρωμένης Διοίκησης-Πρόγραμμα Καλλικράτης».

6. Τις διατάξεις του Προεδρικού Διατάγματος 142/2010 (ΦΕΚ 235 Α/27-12-10) «Οργανισμός της Αποκεντρωμένης Διοίκησης Μακεδονίας-Θράκης».

7. Την αριθμ. οικ. 1425/19-01-11 (ΦΕΚ 452 Β΄/22-03-11) απόφαση του Γενικού Γραμματέα Αποκεντρωμένης Διοίκησης Μακεδονίας Θράκης, περί εξουσιοδότησης προς υπογραφή «Με εντολή Γενικού Γραμματέα» αποφάσεων, εγγράφων και άλλων πράξεων στον Προϊστάμενο της Γεν. Δ/νσης Δασών και Αγρ. Υποθέσεων, στον Προϊστάμενο της Δ/νσης Συντονισμού και Επιθ/σης Δασών, στους Προϊσταμένους των Δ/νσεων δασών των Νομών κ.τλ. της Αποκεντρωμένης Διοίκησης Μακεδονίας-Θράκης.

8. Τις διατάξεις του Ν.3861/2010 (ΦΕΚ 112 Α΄/13-7-2010) «Ενίσχυση της διαφάνειας με την υποχρεωτική ανάρτηση νόμων και πράξεων των κυβερνητικών, διοικητικών και αυτοδιοικητικών οργάνων στο διαδίκτυο «Πρόγραμμα Διαύγεια» και άλλες διατάξεις».

9. Την αριθμ. 7639/20-04-2011 αναφορά του Δασαρχείου Αλεξ/πολης, με την επισυναπτόμενη σ' αυτήν έκθεση αυτοψίας, όπου προτείνεται η κήρυξη ως αναδασωτέας, της αναφερόμενης στο θέμα έκτασης, αποφασίζουμε:

Κηρύσσουμε αναδασωτέα, έκταση Δημοσίου Δάσους, με σκοπό τη φυσική και τεχνητή αναδάσωση και την δια μέσου αυτής, αποκατάσταση της καταστραφείσης από πυρκαγιά δασικής βλάστησης, αποτελούμενης από λεύκες, αλμυρίκια και χαμηλή παρόχθια βλάστηση, εμβαδού 5.178,19 τ.μ., που βρίσκεται στη δασική θέση «Ανατολική όχθη ρέματος Λουτρού», περιοχής οικισμού Λουτρού, του Δήμου Αλεξανδρούπολης Ν. Έβρου και εντός της Περιφερειακής Ζώνης του Εθνικού Υγροτοπικού Πάρκου Δέλτα Έβρου, όπως αυτή ορίζεται και οριοθετείται με την Κοινή Υπουργική Απόφαση 4110/2007,

Η ανωτέρω έκταση, εμβαδού 5.178,19 τ.μ., προσδιορίζεται από τα στοιχεία (1,2,3,4,5,6,1) όπως φαίνονται στο συνημμένο τοπογραφικό διάγραμμα κλίμακας 1:2000, το οποίο αποτελεί αναπόσπαστο τμήμα της παρούσης, ανήκει στην κατηγορία της παρ. 1 αρθρ. 3 του Ν. 998/79, η δε κήρυξη της ως αναδασωτέας ενεργείται σύμφωνα με τις διατάξεις της παρ. 1 του αρθρ. 38 και του αρθρ. 41 σε συνδυασμό με αυτές της παρ. 3 του αρθρ. 70 του Ν. 998/79, όπως αυτά ισχύουν σήμερα.

Η έκταση αυτή συνορεύει με:

Ανατολικά: Ανάχωμα-αγροτική οδός.

Δυτικά: Κοίτη ρέματος.

Βόρεια: Δάσος.

Νότια: Δάσος.

Επιτρέπεται υποβολή αίτησης ακύρωσης κατ' αυτής ενώπιον του τριμελούς διοικητικού εφετείου μέσα σε προθεσμία εξήντα (60) ημερών, που αρχίζει από την επομένη της δημοσίευσης της, σύμφωνα με την περίπτ. ιδ της παρ. 1, αρθρ. 1 του Ν. 702/77 (ΦΕΚ 268 Α΄/19-09-77) όπως αντικαταστάθηκε με το άρθρο 29 παρ. 1 Ν. 2721/99 (ΦΕΚ 112 Α/03-06-99) και το αρθρ. 1 παρ. 1 Ν. 2944/01 (ΦΕΚ 222 Α/08-10-01) και προστέθηκε με το αρθρ. 47 παρ. 1 Ν. 3900/10 (ΦΕΚ 213 Α/17-12-10) και του αρθρ. 46 Π.Δ. 18/89 (ΦΕΚ 8 Α΄/9-01-89).

Η απόφαση αυτή να δημοσιευθεί στην Εφημερίδα της Κυβερνήσεως.


Αλεξανδρούπολη, 9 Μαΐου 2011

Με εντολή Γενικού Γραμματέα
Αποκεντρωμένης Διοίκησης
Ο Διευθυντής Δασών
ΧΡΗΣΤΟΣ ΖΗΛΙΑΣΚΟΠΟΥΛΟΣ

ΑΝΗΚΕΙ ΣΤΗΝ ΥΠ ΑΡΙΘΜ. 5614/09.05.11
ΑΠΟΦΑΣΗ ΚΗΡΥΞΗΣ ΑΝΑΔΑΣΩΤΕΑΣ ΕΚΤΑΣΗΣ

ΠΕΡΙΟΧΗ: ΑΓΡΟΚΤΗΜΑ ΛΟΥΤΡΟΥ
ΔΗΜΟΥ ΑΛΕΞΑΝΔΡΟΥΠΟΛΗΣ
ΔΑΣΙΚΗ ΘΕΣΗ: ΑΝΑΤΟΛΙΚΗ ΟΧΘΗ ΡΕΜΑΤΟΣ ΛΟΥΤΡΟΥ
ΕΜΒΑΔΟ ΑΝΑΔΑΣΩΤΕΑΣ ΕΚΤΑΣΗΣ :
Ε = 5178,19 τ.μ.
ΣΥΣΤΗΜΑ ΣΥΝΤΕΤΑΓΜΕΝΩΝ ΕΓΣΑ 87
ΚΛΙΜΑΚΑΣ 1 : 2000



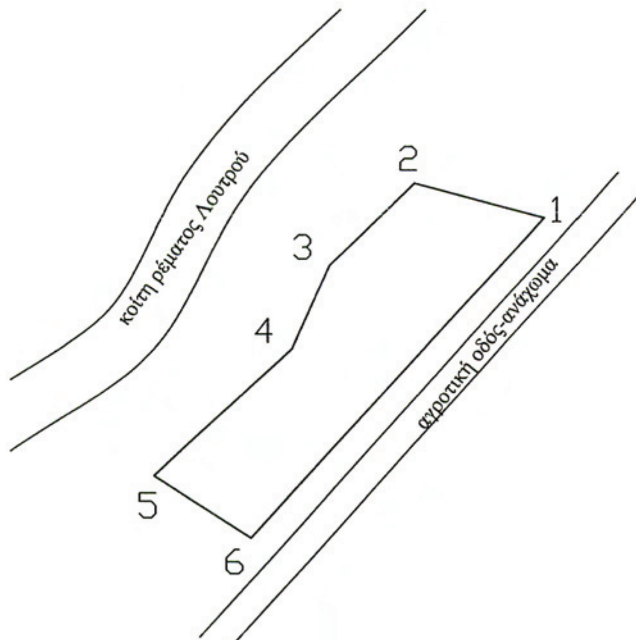

ΠΙΝΑΚΑΣ
ΣΥΝΤΕΤΑΓΜΕΝΩΝ

1.Χ=670380,000 Υ=4522760,000
2.Χ=670336,390 Υ=4522771,387
3.Χ=670308,102 Υ=4522744,160
4.Χ=670295,547 Υ=4522715,914
5.Χ=670249,863 Υ=4522673,453
6.Χ=670282,000 Υ=4522653,000

ΕΘΝΙΚΟ ΤΥΠΟΓΡΑΦΕΙΟ
Για τεχνικούς λόγους στο σχεδιάγραμμα, έγινε σμίκρυνση, κατά ποσοστό 79%

ΧΑΡΤΗΣ ΠΡΟΣΑΝΑΤΟΛΙΣΜΟΥ
ΚΛΙΜΑΚΑ 1:100.000



Ο ΣΥΝΤΑΚΤΗΣ
ΑΛΕΞ/ΠΟΛΗ,20 -04- 2011
ΖΑΝΕΛΗΣ ΛΕΩΝΙΔΑΣ
ΔΑΣΟΠΟΝΟΣ
ΜΕ Α ΒΑΘΜΟ

Ο ΔΑΣΑΡΧΗΣ
ΑΛΕΞ/ΠΟΛΗ 20-04 -2011
ΜΠΑΚΑΛΑΚΗΣ ΖΑΧΑΡΙΑΣ
ΓΕΩΤΕΧΝΙΚΟΣ (ΔΑΣΟΛΟΓΟΣ)
ΜΕ Α ΒΑΘΜΟ

Ο ΔΙΕΥΘΥΝΤΗΣ ΔΑΣΩΝ
Ν.ΕΒΡΟΥ
ΑΛΕΞ/ΠΟΛΗ 10/5/20 11
Χρήστος Γ.Ζηλιασκόπουλος
ΠΕ Γεωτεχνικός (Δασολόγος) με Α΄Βαθμό

Αριθμ. 23097/1033 (3)

Κήρυξη εκτάσεως ως αναδασωτέας, εμβαδού 58.887,00 τ.μ, στη θέση «Καλόγρια-Μαύρα Βουνά», Τοπικής Κοινότητας Αράξου, του Δήμου Δυτικής Αχαΐας του Νομού Αχαΐας.

Ο ΓΕΝΙΚΟΣ ΓΡΑΜΜΑΤΕΑΣ
ΑΠΟΚΕΝΤΡΩΜΕΝΗΣ ΔΙΟΙΚΗΣΗΣ
ΠΕΛΟΠΟΝΝΗΣΟΥ, ΔΥΤΙΚΗΣ ΕΛΛΑΔΑΣ ΚΑΙ ΙΟΝΙΟΥ

Έχοντας υπόψη:

1. Το άρθρο 117 παρ. 3 του Συντάγματος της Ελλάδας.

2. Το Ν. 3852/2010 (ΦΕΚ Α΄ 87) «Νέα Αρχιτεκτονική της Αυτοδιοίκησης και της Αποκεντρωμένης Διοίκησης-Πρόγραμμα Καλλικράτης».

3. Το Π.Δ. 139/2010 (ΦΕΚ Α΄ 232/27-12-2010) «Οργανισμός της Αποκεντρωμένης Διοίκησης Πελοποννήσου, Δυτικής Ελλάδας και Ιονίου».

4. Το Ν.3200/1955 περί διοικητικής αποκεντρώσεως όπως τροποποιήθηκαν μεταγενέστερα.

5. Τα άρθρα 1 παρ. 1, 2 παρ. 1δ, 5 παρ. 3β, 6 παρ. 7 και 7 παρ. 2 του Ν. 2503/97 «Διοίκηση, Οργάνωση, Στελέχωση της Περιφέρειας».

6. Το Ν.998/79 «περί προστασίας δασών κ.λπ.» και ειδικότερα:

α) το άρθρο 38 παρ. 1 και

β) το άρθρο 41 παρ. 1.

7. Το Ν. 3208/2003 (ΦΕΚ Α΄ 03/24-12-2003) «Προστασία των δασικών οικοσυστημάτων, κατάρτιση δασολογίου, ρύθμιση επραγμάτων δικαιωμάτων επί δασών και δασικών εν γένει εκτάσεων και άλλες διατάξεις».

8. Τις διαταγές του Υπουργείου Γεωργίας:

α) 160417/1180/8-7-80,

β) 182447/3049/24-9-80,

γ) 141823/24-2-83 και

δ) 179171/3-9-1985

9. Την αριθμ. 15382/1781/2011 πρόταση του Δασαρχείου Πατρών περί κηρύξεως εκτάσεως ως αναδασωτέας, αποφασίζουμε:

Κηρύσσουμε ως αναδασωτέα, με σκοπό την αποκατάσταση με φυσική αναγέννηση ή τεχνητή αναδάσωση της δασικής βλάστησης που καταστράφηκε από πυρκαγιά, την ιδιωτική δασική έκταση από αείφυλλα-πλατύφυλλα (πρίνους κ.λπ.) σε ποσοστό κάλυψης 95%, εμβαδού 58.887,00 τ.μ. στη θέση «Καλόγρια-Μαύρα Βουνά», Τοπικής Κοινότητας Αράξου, του Δήμου Δυτικής Αχαΐας του Ν. Αχαΐας, η οποία περιγράφεται με τα στοιχεία Α-Β-Γ-Δ-Ε-Ζ-Α όπως φαίνεται στο συνημμένο τοπογραφικό διάγραμμα κλίμακας 1:2.500 το οποίο αποτελεί αναπόσπαστο μέρος της απόφασης αυτής και έχει όρια:

Βόρεια: Με δασική έκταση.

Νότια: Με αγροτικά καλλιεργούμενες εκτάσεις.

Ανατ: Με δασική έκταση.

Δυτικά: Με δασική έκταση.

Η απόφαση αυτή να δημοσιευθεί στην Εφημερίδα της Κυβερνήσεως.

Πάτρα, 22 Μαρτίου 2011

Ο Γενικός Γραμματέας
Αποκεντρωμένης Διοίκησης
ΑΝΑΣΤΑΣΙΟΣ ΑΠΟΣΤΟΛΟΠΟΥΛΟΣ

ΕΘΝΙΚΟ ΤΥΠΟΓΡΑΦΕΙΟ
Για τεχνικούς λόγους στο σχεδιάγραμμα, έγινε σμίκρυνση, κατά ποσοστό 82%

ανήκει στην αρ. 23097/1033/2011 απόφ. ΑΔΠΔΕΙ

Τοπογραφικό Διάγραμμα Ιδιωτικής Δασικής Εκτάσεως στη θέση "ΚΑΛΟΓΡΙΑ" "ΜΑΥΡΑ ΒΟΥΝΑ" Τοπ. Κοινότητας ΑΡΑΞΟΥ - Δήμου Δυτικής Αχαΐας που κάηκε και κηρύσσεται αναδασωτέα. Είδος βλάστησης Θάμνοι και δενδρώδη άτομα αειφ. πλατυφύλλων, σε ποσοστό 95%. ΕΜΒΑΔΟ: 58.887,00 m²

ΚΛΙΜΑΞ 1: 2500 Η έκταση υπό στοιχεία (Α-Β-Γ-Δ-Ε-Ζ-Α) κηρύσσεται αναδασωτέα ΔΙΑΠΙΣΤΩΣΗ 07/01/2011

ΑΠΟΣΠΑΣΜΑ ΧΑΡΤΗ ΠΕΡΙΟΧΗΣ ΑΡΑΞΟΥ Ν. ΑΧΑΪΑΣ

⊕ Θέση αναδασωτέας

ΣΗΜΕΙΟ	X	Y	ΜΗΚΟΣ
Α	269597.21	4226982.14	
Β	269617.05	4227171.32	190.22
Γ	269346.52	4227281.12	291.96
Δ	269353.79	4227020.51	260.71
Ε	269427.21	4227000.33	76.14
Ζ	269507.25	4226996.69	80.12
Α	269597.21	4226982.14	91.13

Ο Συντάξας

Κων/νος Οικονόμου
Δασοπόνος

Θεωρήθηκε
ο Δασάρχης Πατρών

Γρ. Τσαμανίκας
Δασολόγος

Πάτρα 22/03/2011
Θεωρήθηκε
Ο ΓΓΑΔΠΔΕΙ

ΑΝΑΣΤΑΣΙΟΣ ΑΠΟΣΤΟΛΟΠΟΥΛΟΣ

ΑΠΟ ΤΟ ΕΘΝΙΚΟ ΤΥΠΟΓΡΑΦΕΙΟ
ΚΑΠΟΔΙΣΤΡΙΟΥ 34 * ΑΘΗΝΑ 104 32 * ΤΗΛ. 210 52 79 000 * FAX 210 52 21 004